
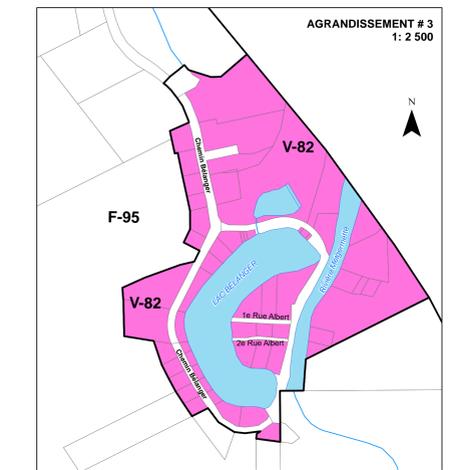
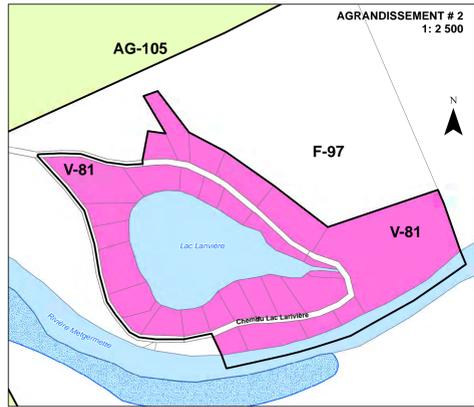
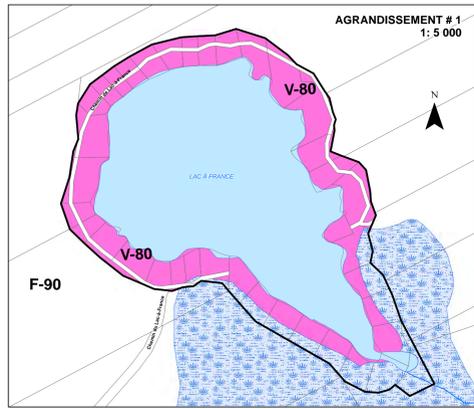


MUNICIPALITÉ DE SAINT-CÔME-LINIÈRE (29057)

PLAN DE ZONAGE SECTEUR RURAL

FEUILLET 1/2

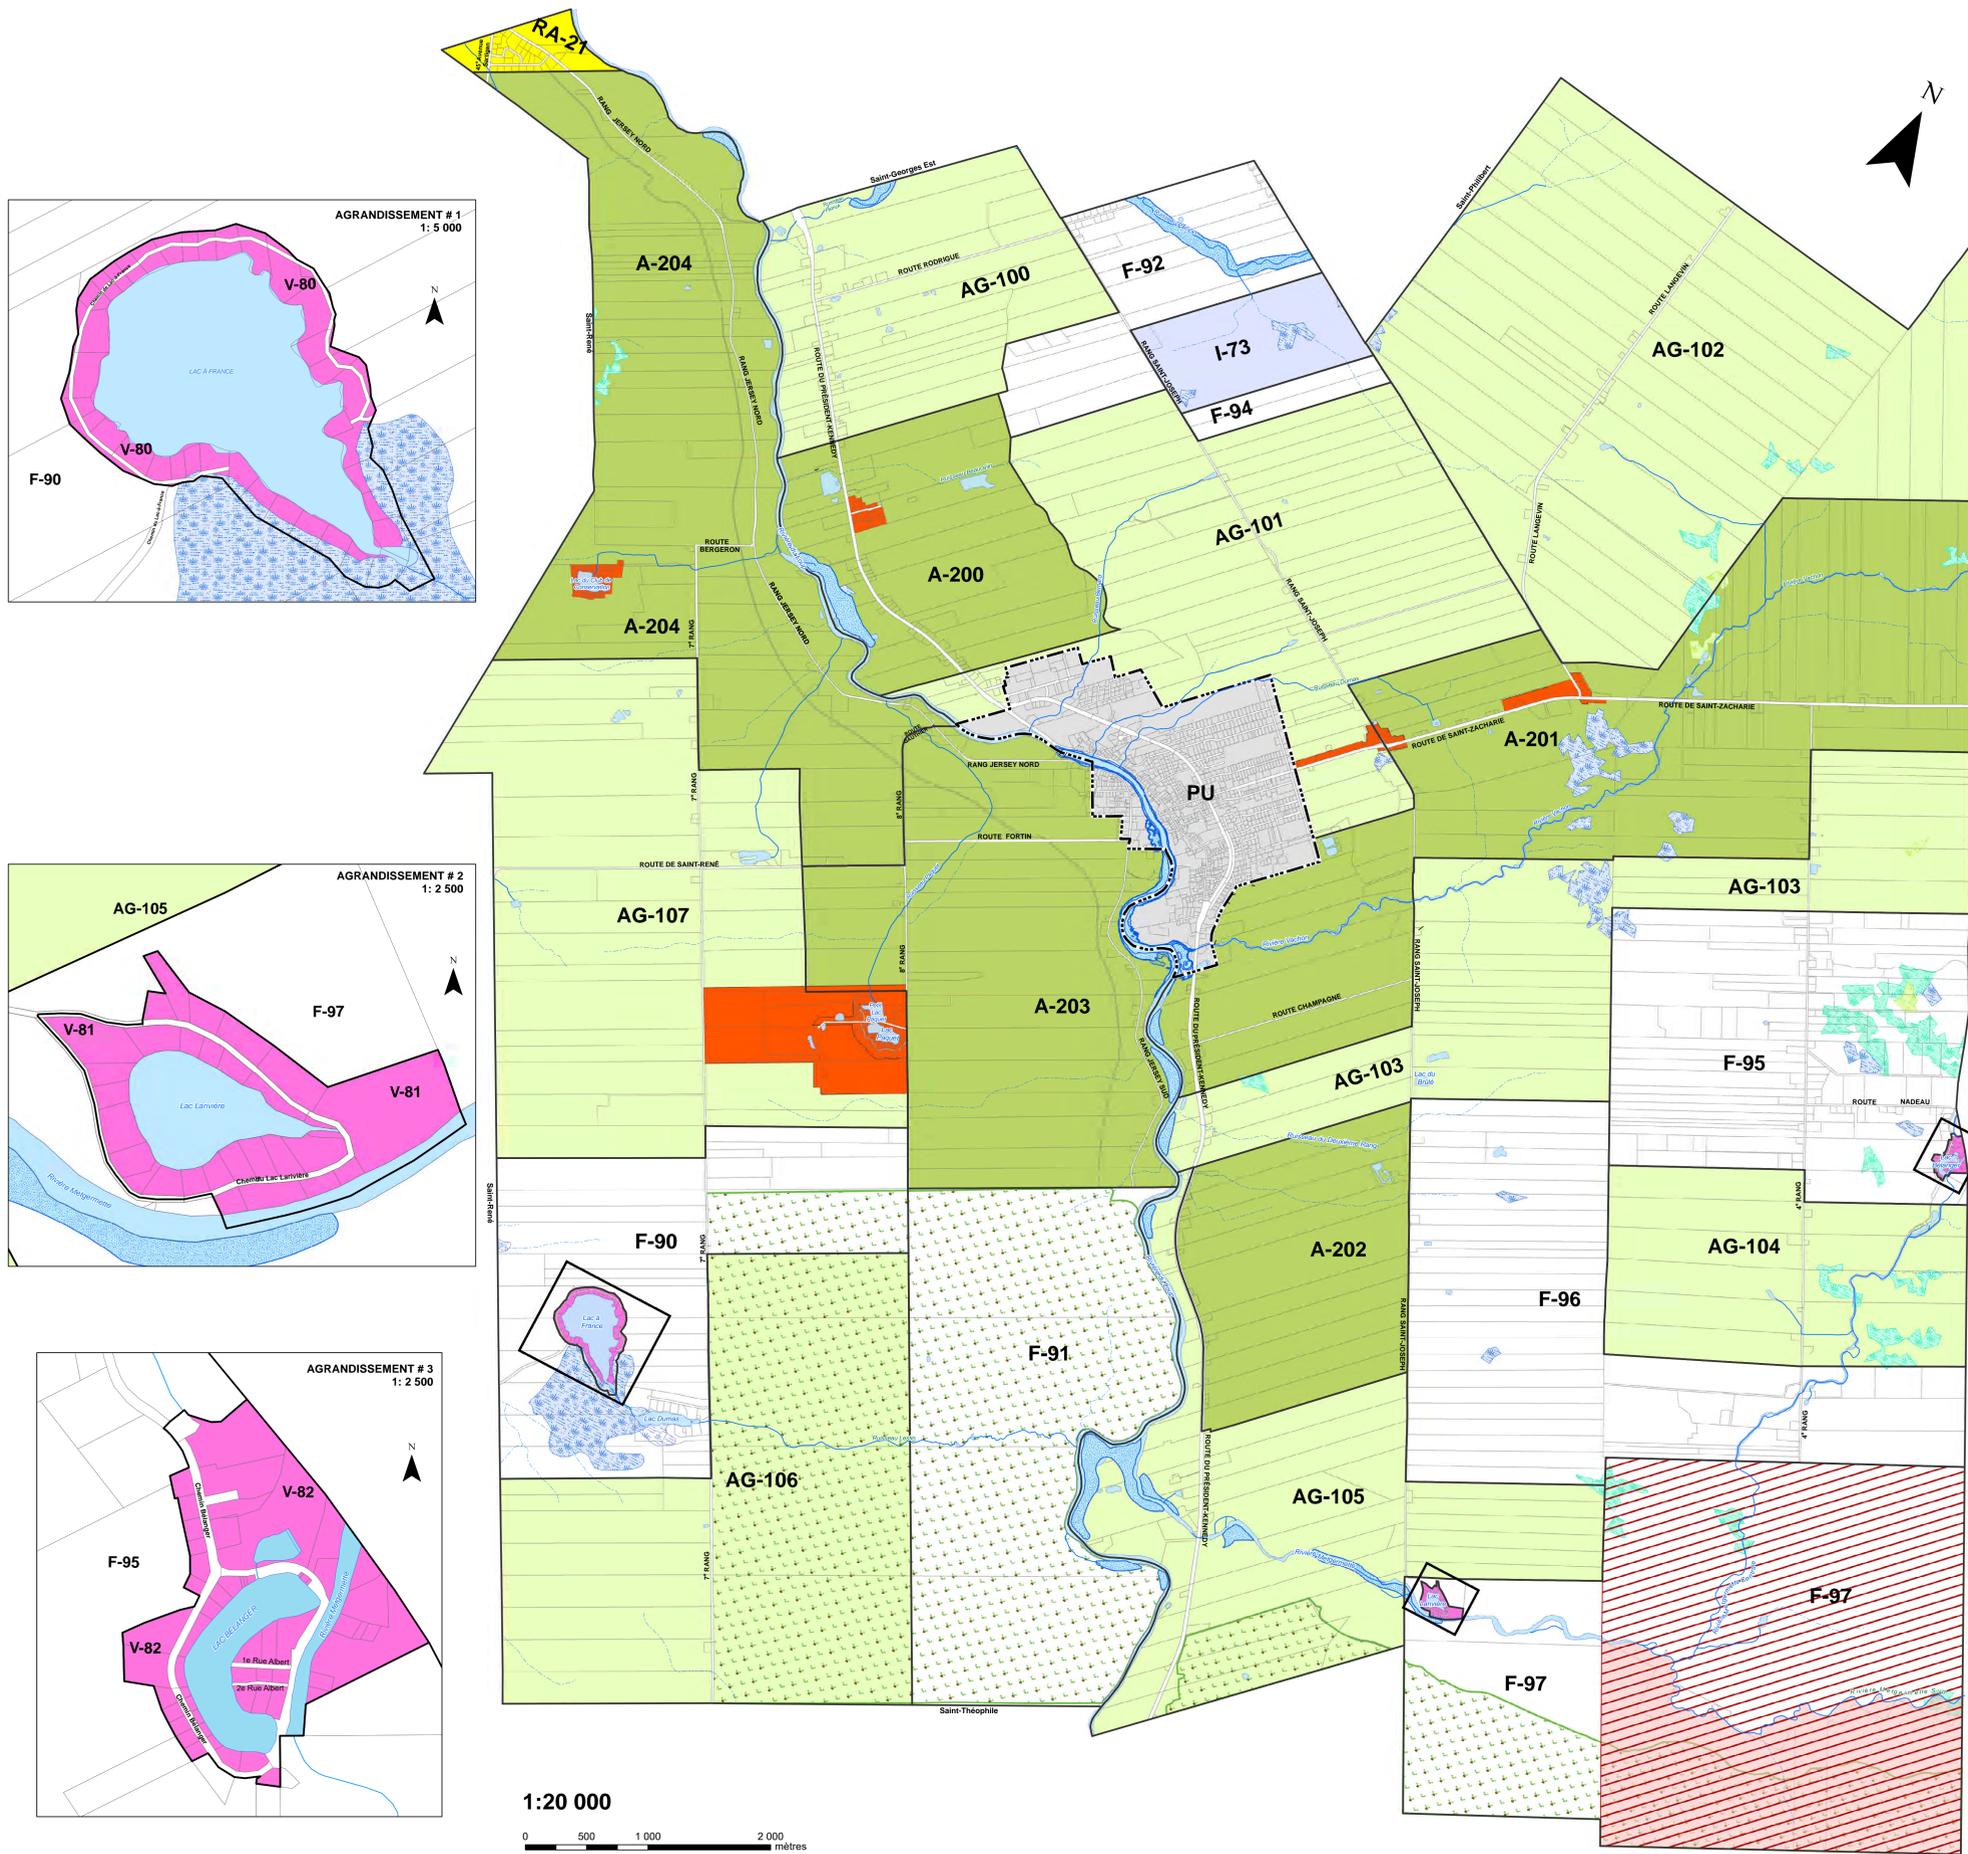

- Limite de zone**
- Agricole
 - Agroforestière
 - Forestière
 - Villégiature
 - Résidentielle de faible et de très faible densité
 - Industrielle
 - Limite de l'îlot déstructuré
 - Terres du domaine public
 - Zec Jaro (Non assujettie à la LPTAA)
- Hydrographie**
- Cours d'eau
 - Cours d'eau intermittent
 - Plan d'eau
- Contraintes naturelles**
- Zone inondable**
- Zone inondable de grand courant (0-20 ans)
 - Zone inondable de faible courant (20-100 ans)
- Milieux humides**
- Marécage arboré ou arbustif
 - Tourbière naturelle
 - Marais
 - Non classifié
- Territoires d'intérêt écologique**
- Ravage Armstrong (06-12-9019-93)

GRILLE DE GESTION DU PLAN DE ZONAGE
 Ce plan de zonage fait partie intégrante du règlement de zonage no 148-2006 de la municipalité de Saint-Côme-Linière.
 Date d'adoption: 02 octobre 2006
 Date d'entrée en vigueur: 17 octobre 2006

MODIFICATIONS:

Règlement no:	Date:
165-2007	29 août 2007
224-2011	12 juillet 2011
347-2020	16 septembre 2020
392-2023	19 avril 2023

Maire : _____
 Directeur général : _____

SOURCES:
 Ministère des Ressources naturelles et de la Faune du Québec
 Base de données topographiques du Québec à l'échelle (1/20 000)
 Limites administratives du Québec à l'échelle de (1/20 000)
 Orthophotographie noir et blanc (1/40 000)

La Municipalité régionale de comté de Beauce-Sartigan
 Base de données de la matrice graphique (1/1 000 et 1/5 000)

RÉFÉRENCE CARTOGRAPHIQUE:
 M.T.M NAD83 (fuseau 7)

MUNICIPALITÉ RÉGIONALE DE COMTÉ DE BEAUCE-SARTIGAN
 Service d'aménagement du territoire
 Préparé par: Louise Roy, Urb.
 Géomatique: Stéphanie Gagnon
 Date d'impression: 19 avril 2023

